

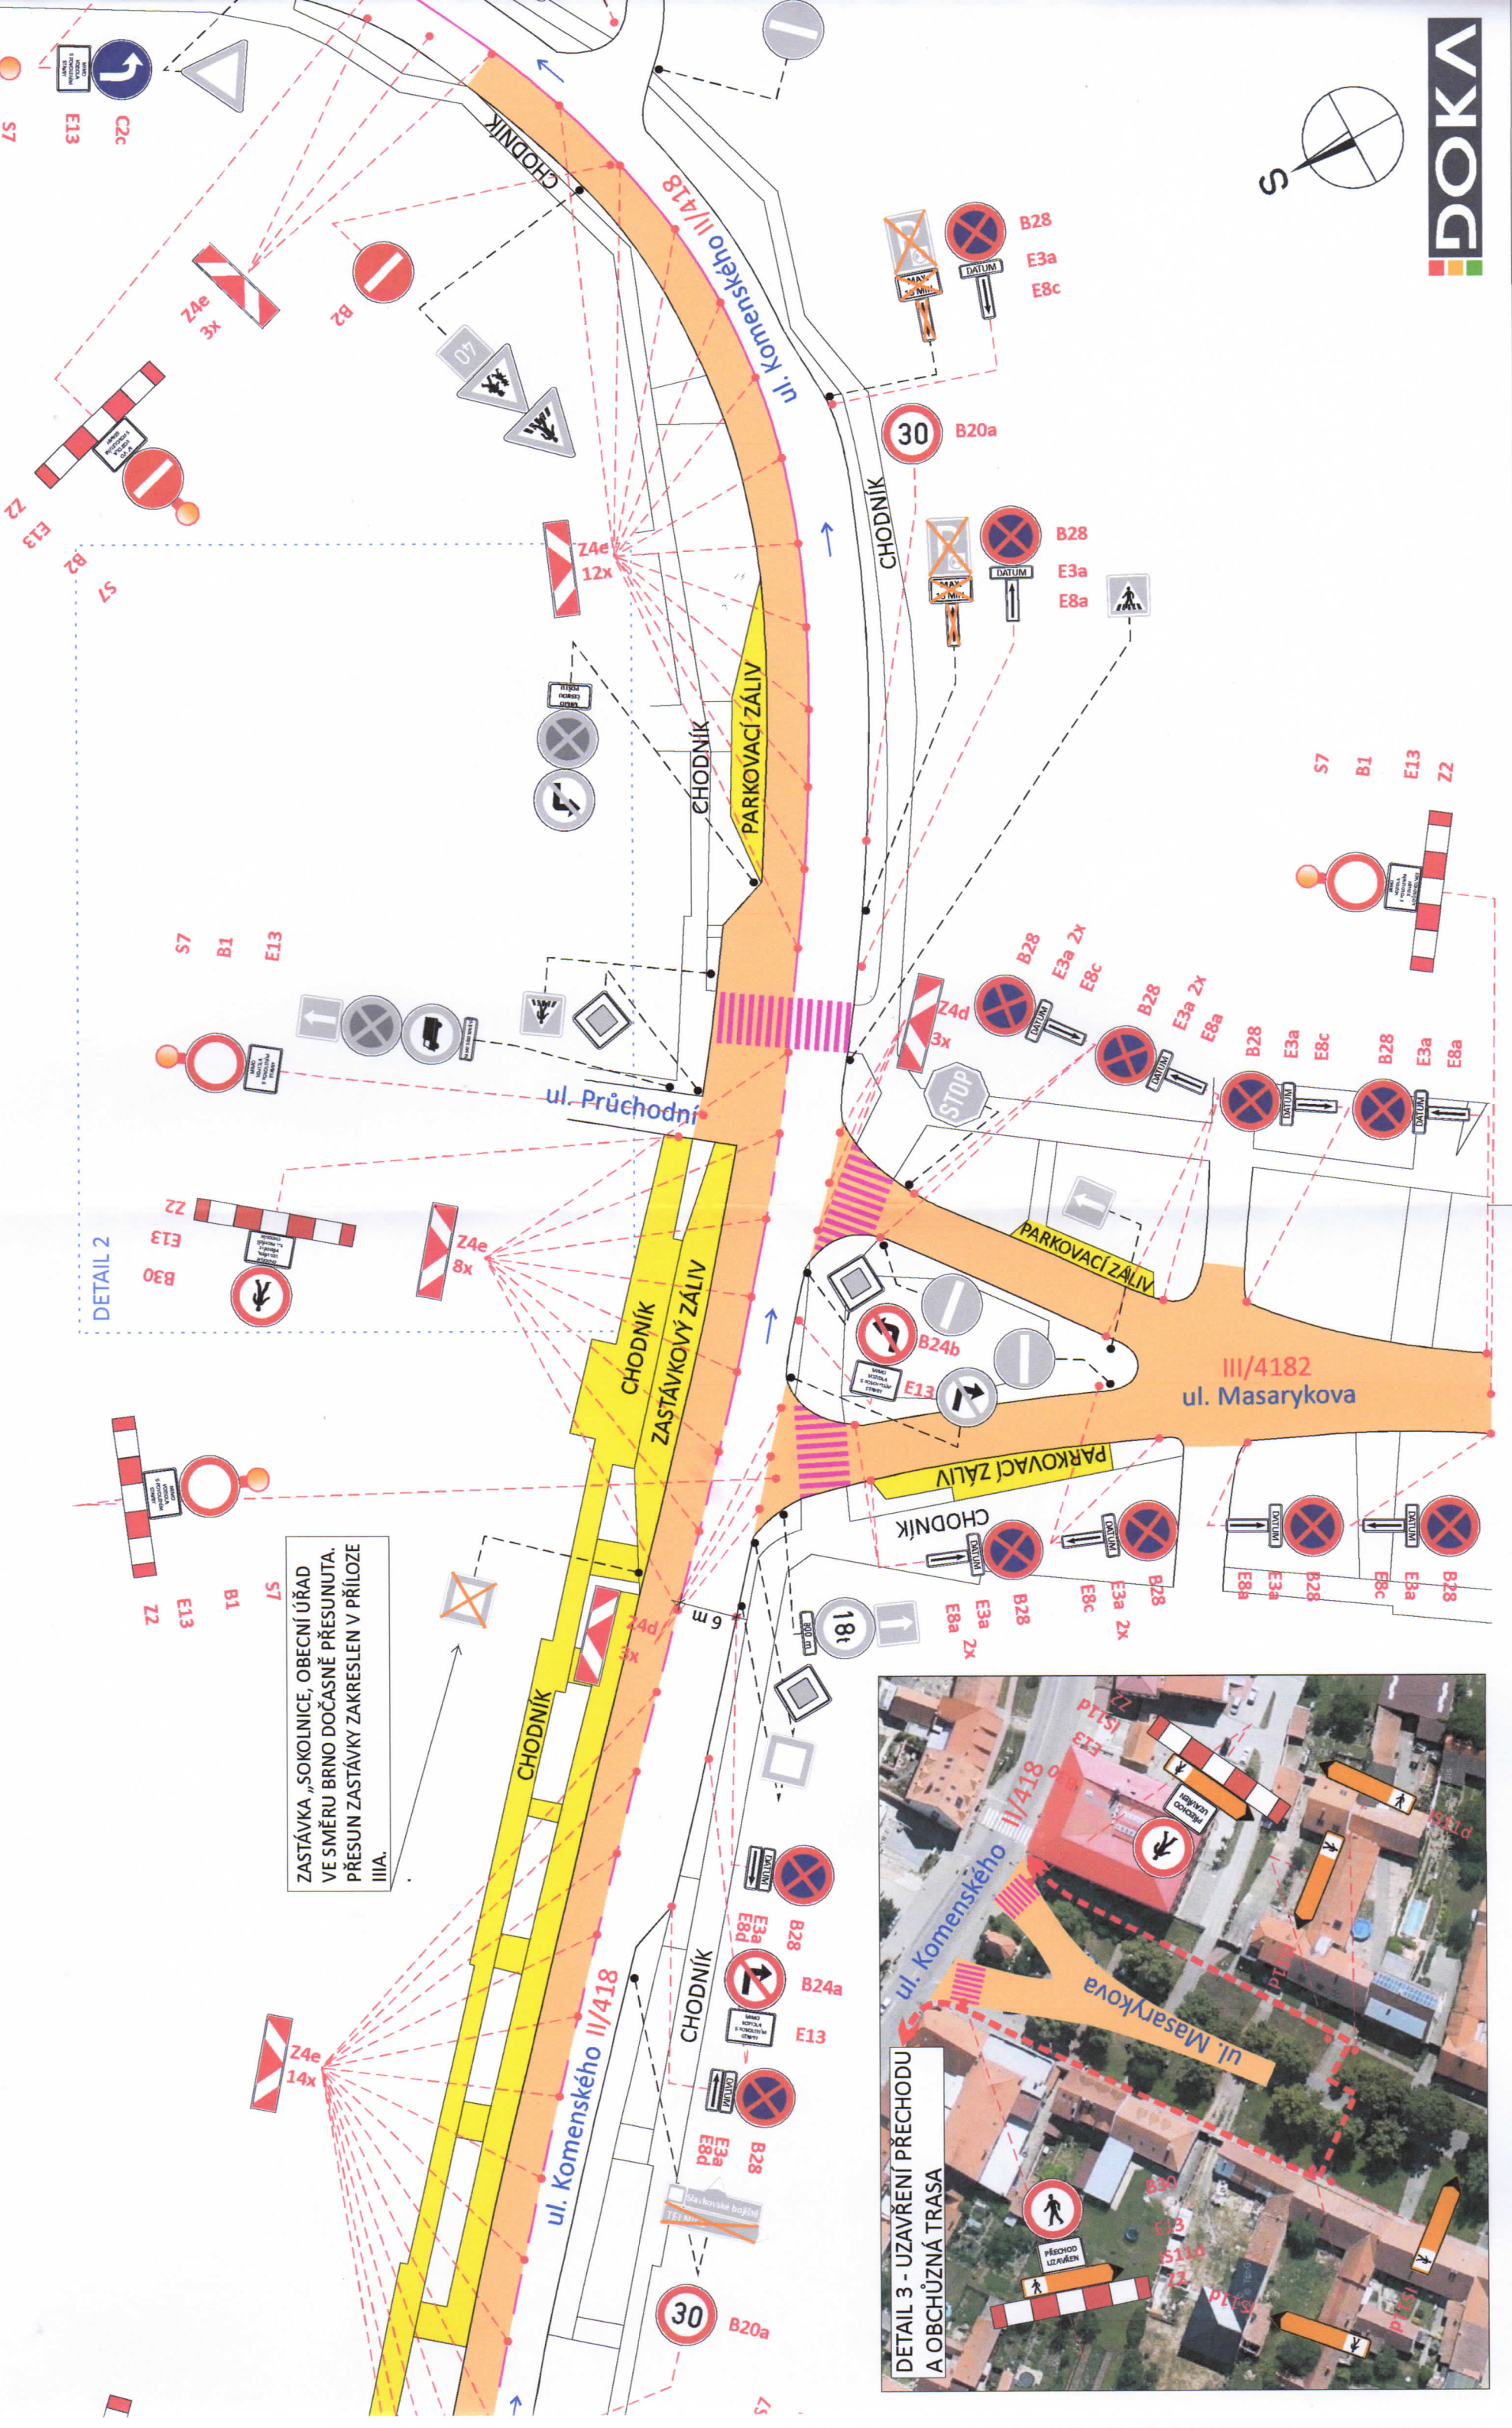


SITUACE PŘECHODNÉHO DOPRAVNÍHO ZNAČENÍ


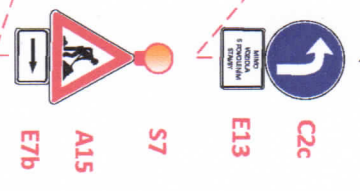


ZASTÁVKA „SOKOLNICE, OBECNÍ ÚŘAD
VE SMĚRU BRNO DOČASNĚ PŘESUNUTA.
PŘESUN ZASTÁVKY ZAKRESLEN V PŘÍLOZE
IIIA.

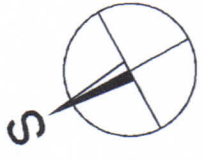

DETAIL 3 - UZAVŘENÍ PŘECHODU
A OBCHŮZNÁ TRASA

LEGENDA

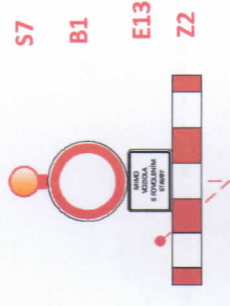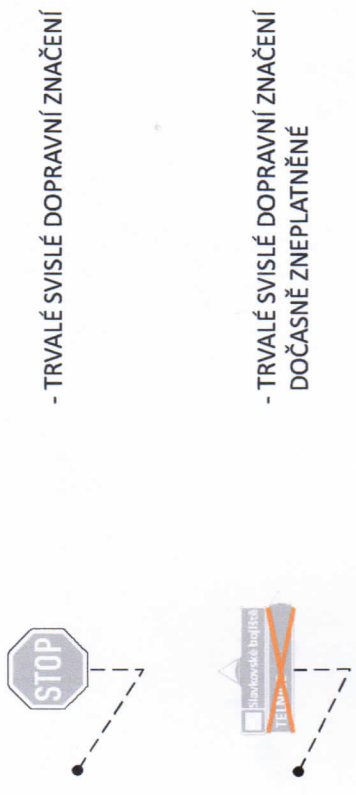

- UZAVŘENÉ ÚSEKY
(DÉLKA UZAVŘENÉHO ÚSEKU NA KOMUNIKACI II/418 BUDE CCA 330 m.)

- TRVALÉ VODOROVNÉ ZNAČENÍ


- NOVĚ VZNIKLÉ PLOCHY
(MIMO KOMUNIKACI II/418)


- SMĚR OBJÍZDNÉ TRASY PRO MÍSTNÍ CÍLE, VEDEN ULICEMI KOBYLNICKÁ - ZÁMECKÁ - MORAVSKÁ - VÁCLAVA HAŇKY.
CELÁ OBJÍZDNÁ TRASA JE ZAKRESLENA V PŘÍLOZE IIIA. VYZNAČENA MODROU BARVOU.

POZNÁMKA:
PDZ B28 BUDE OSAZENO 7 DNÍ PŘED ZAČÁTKEM AKCE.

POZNÁMKA:
PŘECHOD PRO CHODCE PŘES KOMUNIKACI II/418 ZŮSTANE PO CELOU DOBU UZAVÍRKY BEZ OMEZENÍ.

POZNÁMKA:
V RÁMCI UZAVÍRKY BUDE OPRAVEN POVRCH KOMUNIKACÍ Č. II/418 A III/4182 (VYZNAČEN PÍSKOVOU BARVOU). VZNIKNOU PARKOVACÍ PLOCHY A BUDE OPRAVEN CHODNÍK PRO CHODCE (VYZNAČENO ŽLUTOU BARVOU) VIZ. LEGENDA.

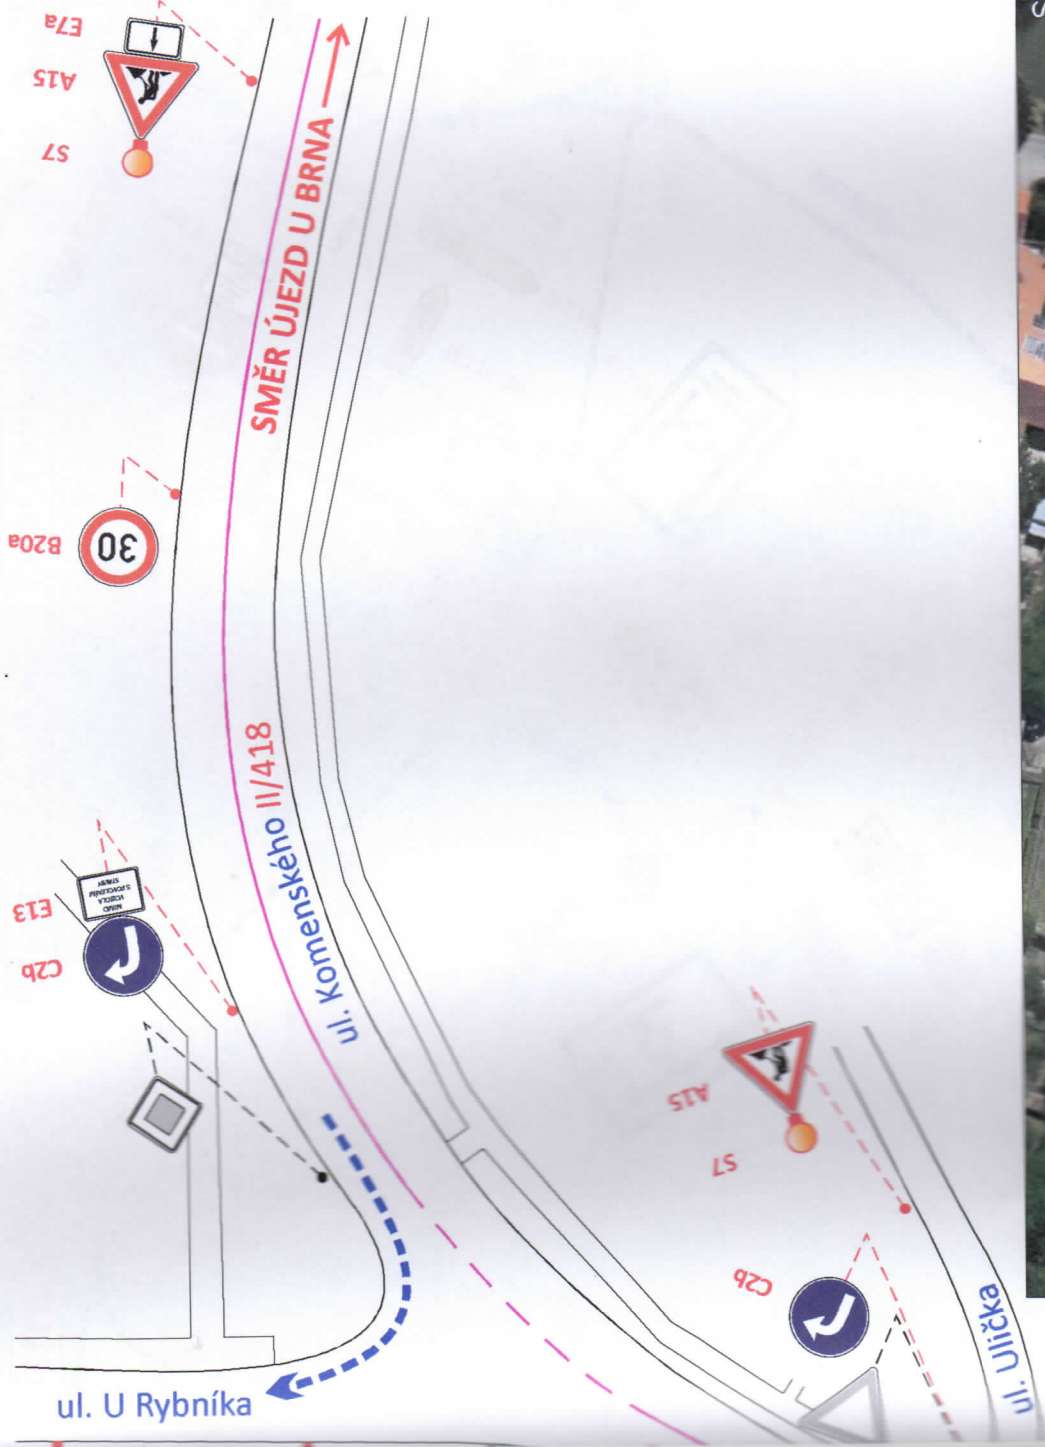

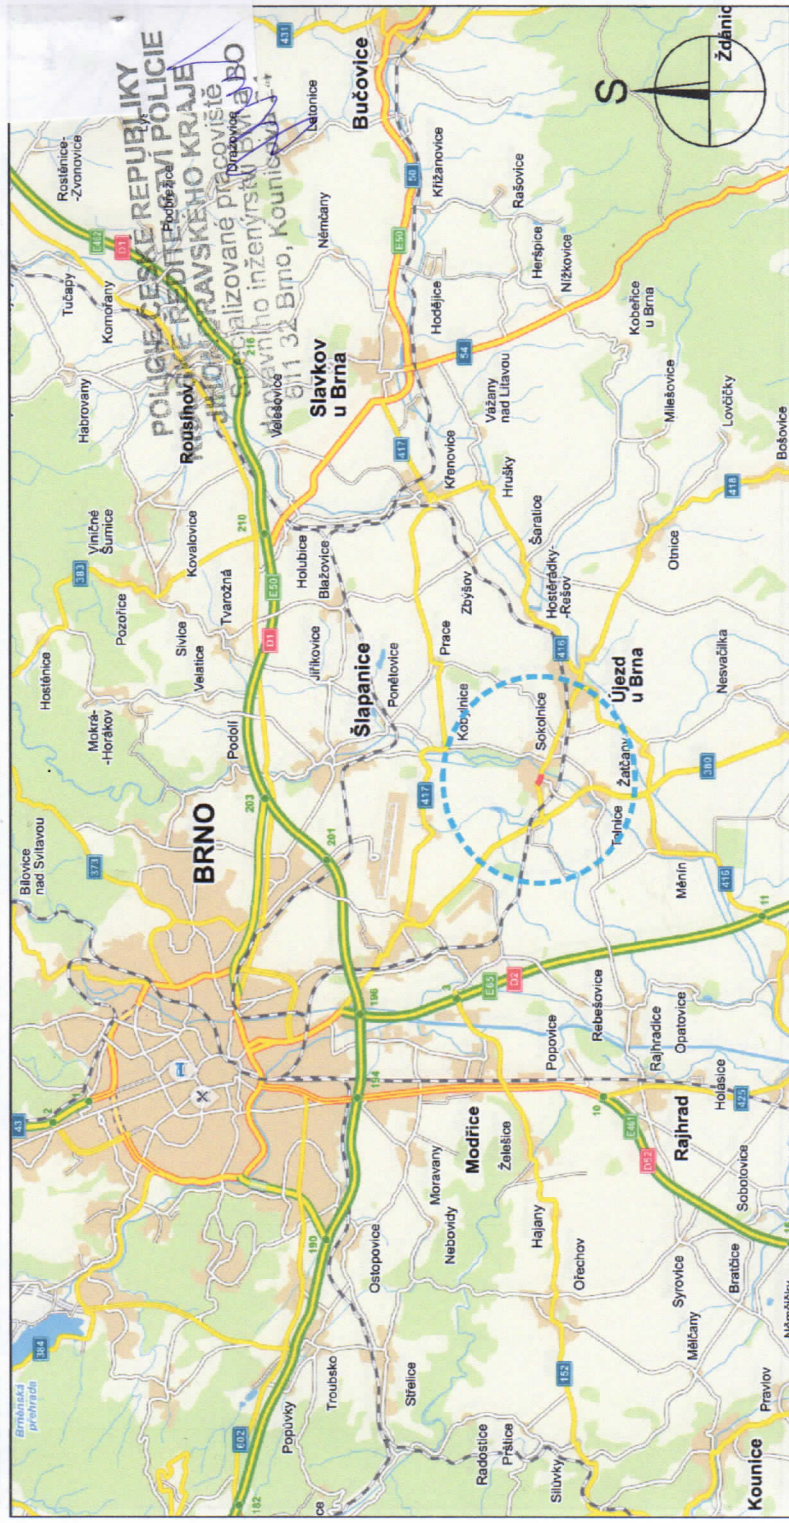

POTVRZENÍ PLATNOSTI DOKUMENTACE:

POLICIE ČESKÉ REPUBLIKY - DOPRAVNÍ INSPEKTORÁT BRNO-MĚSTO:
 KRPB - 6230X-1/ČJ-2017-0600DI-.....
 Brno, dne/...../2017 13-03-2017

SPDI souhlasí

s návrhem DZ
 i se ZUK

**POLICIE ČESKÉ REPUBLIKY
 KRAJSKÉ ŘEDITELSTVÍ POLICIE
 JIHOMORAVSKÉHO KRAJE**
 Specializované pracoviště
 dopravního inženýrství Brno
 611 32 Brno, Kounicova 24

SPRÁVA A ÚDRŽBA SILNIC JIHOMORAVSKÉHO KRAJE - OBLAST BRNO:

Dne/...../2017 *Jakub Lach*

Správa a údržba silnic

Jihomoravského kraje,

príspevková organizace kraje
 Žerotínovo náměstí 449/3, 602 00 BRNO

IČO: 709 32 581

(23)

OBEC SOKOLNICE:

Dne/...../2017

DPMB a.s.:

Dne/...../2017



DOKA, s.r.o., provozovna: Na návsi 11/5, Brno 620 00, IČ: 63471752, e-mail: info@dokadz.cz, www.dokadz.cz

- Svislé dopravní značení
- Vodorovné dopravní značení
- Provizorní dopravní značení
- Projektování dopravního značení

| | | | |
|-----------------------|---|---------------|---|
| VEDOUČÍ PROJEKTANT | Bc. Jakub LACH | | DOKA |
| ZODPOVĚDNÝ PROJEKTANT | Bc. Jakub LACH | | DOKA, s.r.o. Na návsi 11/5, Brno 620 00 IČ: 63471752, DIČ: CZ63471752 e-mail: info@dokadz.cz www.dokadz.cz mob.: 603 881 905 |
| VYPRACOVAL | Bc. Lukáš HALOUZKA | | |
| KRESLIL | Bc. Lukáš HALOUZKA | | |
| KONTROLOVAL | Aleš TESAŘ | | |
| KRAJ: JIHOMORAVSKÝ | OKRES: BRNO - VENKOV | KÚ: SOKOLNICE | |
| STAVBA: | ULICE KOMENSKÉHO - SIL. II/418 I. ETAPA SITUACE STAVBY | | |
| NÁZEV VÝKRESU: | SITUACE PŘECHODNÉHO DOPRAVNÍHO ZNAČENÍ | | |
| | | | ČÍS. PŘÍLOHY IA |



SITUACE PŘECHODNÉHO DOPRAVNÍHO ZNAČENÍ


Sokolnice

ÚSEK SMĚR BRNO
UZAVŘEN

PRŮJEZD SMĚR
ÚJEZD U BRNA
ZACHOVÁN

ÚJEZD U BRNA

Žatčany

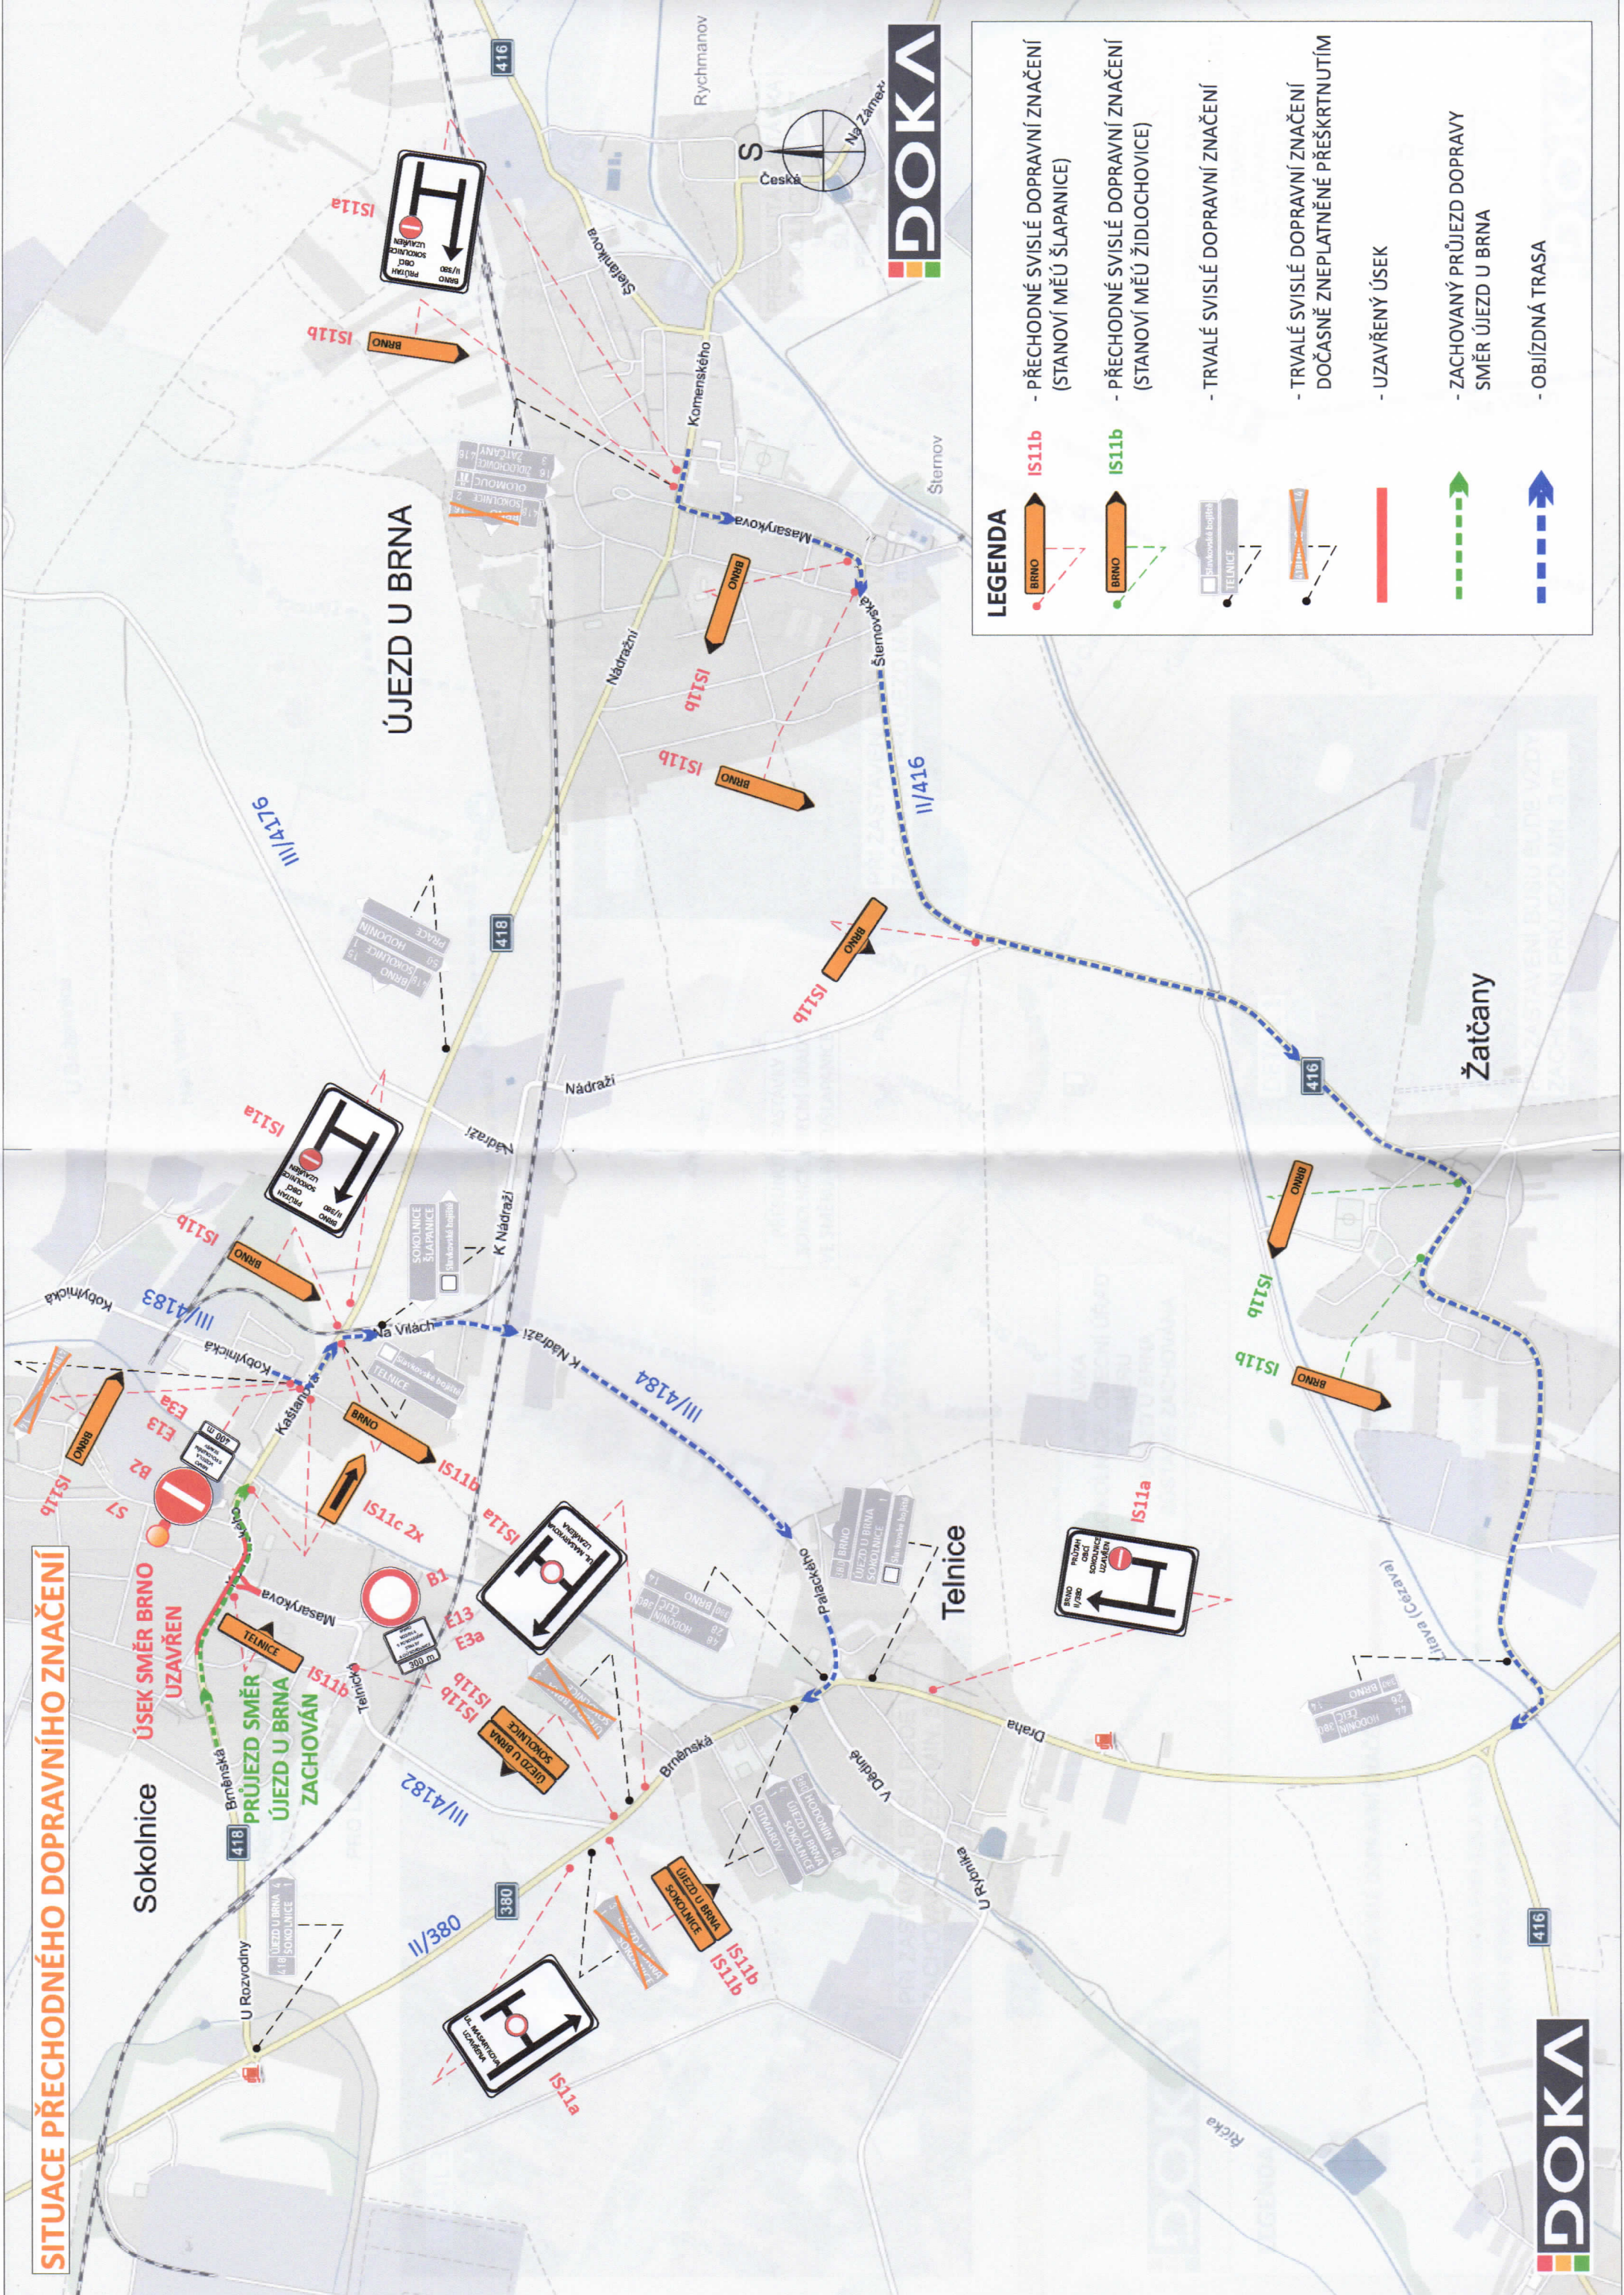

LEGENDA

- PŘECHODNÉ SVISLÉ DOPRAVNÍ ZNAČENÍ (STANOVÍ MĚŘ ŠLAPANICE)
- PŘECHODNÉ SVISLÉ DOPRAVNÍ ZNAČENÍ (STANOVÍ MĚŘ ŽIDLOCHOVICE)
- TRVALÉ SVISLÉ DOPRAVNÍ ZNAČENÍ
- TRVALÉ SVISLÉ DOPRAVNÍ ZNAČENÍ DOČASNĚ ZNEPLATNĚNÉ PŘEKŘTNUTÍM
- UZAVŘENÝ ÚSEK
- ZACHOVANÝ PRŮJEZD DOPRAVY SMĚR ÚJEZD U BRNA
- OBJÍZDNÁ TRASA

SITUACE PŘECHODNÉHO DOPRAVNÍHO ZNAČENÍ

PŘESUNUTÁ ZASTÁVKA
„SOKOLNICE, OBECNÍ ÚŘAD“
VE SMĚRU
BRNO
PRO LINKY 40, 73, N95



PŘI ZASTAVENÍ BUSU BUDE VŽDY
ZACHOVÁN PRŮJEZD MIN. 3 m.



PŘI ZASTAVENÍ BUSU BUDE VŽDY
ZACHOVÁN PRŮJEZD MIN. 3 m.



PŘI ZASTAVENÍ BUSU BUDE VŽDY
ZACHOVÁN PRŮJEZD MIN. 3 m.

LEGENDA

- U4c - PŘECHODNÉ SVISLÉ DOPRAVNÍ ZNAČENÍ
- UZAVŘENÝ ÚSEK
- OBJÍZDNÁ TRASA PRO BUS A MHD VE SMĚRU BRNO/ŠLAPANICE
- ZACHOVANÝ PRŮJEZD DOPRAVY SMĚR ÚJEZD U BRNA

POZN.: PDZ B28 BUDE OSAZENO 7 DNÍ PŘEDEM.



PŘESUNUTÉ ZASTÁVKY
„SOKOLNICE, OBECNÍ ÚŘAD“
VE SMĚRU BRNO/ŠLAPANICE

ZASTÁVKA
„SOKOLNICE, OBECNÍ ÚŘAD“
VE SMĚRU
ÚJEZD U BRNA
ZŮSTANE ZACHOVÁNA

PŘESUNUTÁ ZASTÁVKA
„SOKOLNICE, ZÁMEK“
VE SMĚRU
ŠLAPANICE
PRO LINKU 151

PŘESUNUTÁ ZASTÁVKA
„SOKOLNICE, OBECNÍ ÚŘAD“
VE SMĚRU
ŠLAPANICE
PRO LINKU 151

DETAIL 2

DETAIL 1

DETAIL 3

DETAIL 2

DETAIL 1