SITUACE PŘECHODNÉHO DOPRAVNÍHO ZNAČENÍ

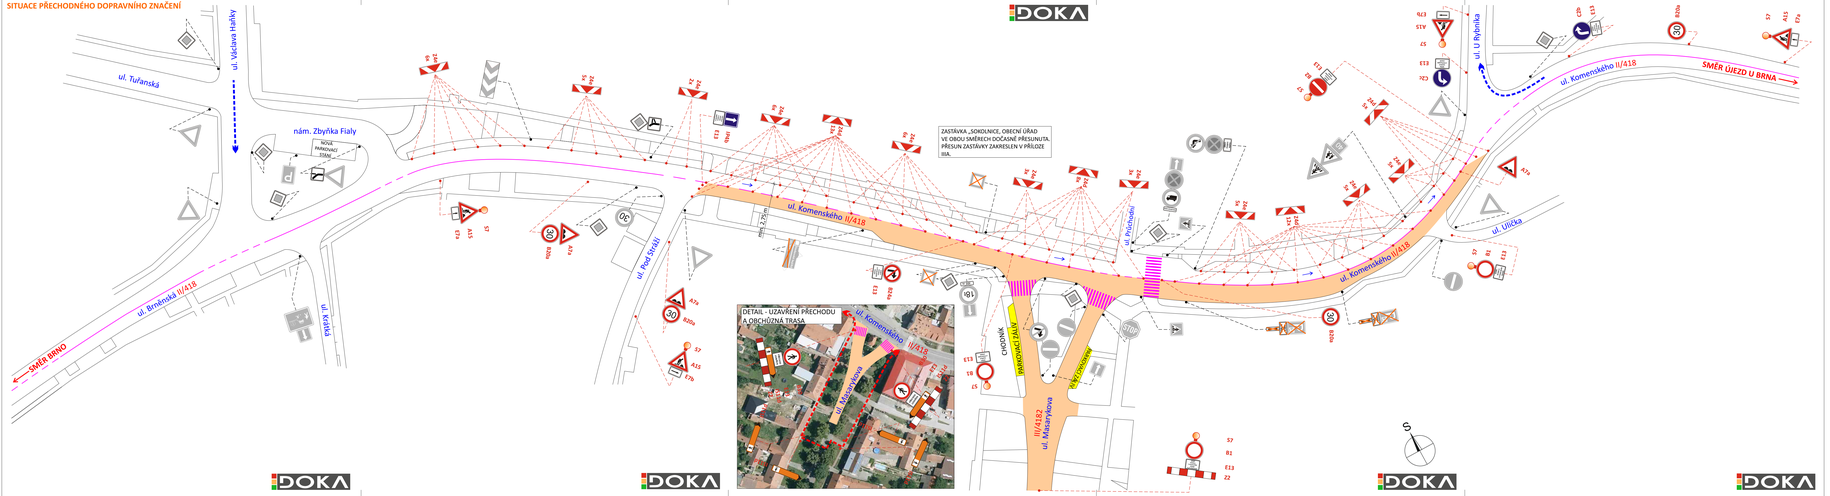

LEGENDA

- TRVALÉ SVISLÉ DOPRAVNÍ ZNAČENÍ
- TRVALÉ SVISLÉ DOPRAVNÍ ZNAČENÍ DOČASNĚ ZNEPLATNĚNÉ
- PŘECHODNÉ SVISLÉ DOPRAVNÍ ZNAČENÍ
- UZAVŘENÉ ÚSEKY (DÉLKA UZAVŘENÉHO ÚSEKU NA KOMUNIKACI II/418 BUDE CCA 250 m)
- TRVALÉ VODOROVNÉ ZNAČENÍ
- NOVĚ VZNIKLÉ PLOCHY (MIMO KOMUNIKACI II/418)
- SMĚR OBJÍZDNÉ TRASY PRO MÍSTNÍ ČÍLE, VEDEN ULICEMI KOBYLNICKÁ - ZÁMECKÁ - MORAVSKÁ - VÁCLAVA HÁNKY. CELÁ OBJÍZDNÁ TRASA JE ZAKRESLENA V PŘÍLOZE IIIA. VYZNAČENA MODROU BARVOU.

POZNÁMKA:
PDZ B28 BUDE OSAZENO 7 DNÍ PŘED ZAČÁTKEM AKCE.

POZNÁMKA:
PŘECHOD PRO CHODCE PŘES KOMUNIKACI II/418 ZŮSTANE PO CELOU DOBU UZAVÍRKY BEZ OMEZENÍ.

POZNÁMKA:
V RÁMCI UZAVÍRKY BUDE OPRAVEN POVRCH KOMUNIKACÍ Č. II/418 A II/4182 (VYZNAČEN PÍSKOVOU BARVOU). VZNIKNOU PARKOVACÍ PLOCHY (VYZNAČENO ŽLUTOU BARVOU) VIZ. LEGENDA.

POTVRZENÍ PLATNOSTI DOKUMENTACE:

POLICIE ČESKÉ REPUBLIKY - DOPRAVNÍ INSPEKTORÁT BRNO-MĚSTO: KRPB - ...../ČJ- 2017-060000-..... Brno, dne .../.../2017 SPOJ souhlasí s návrhem DZ i se ZUK	SPRÁVA A ÚDRŽBA SILNIC JIHOMORAVSKÉHO KRAJE - OBLAST BRNO: Dne .../.../2017
OBEC SOKOLNICE: Dne .../.../2017	DPMB a.s.: Dne .../.../2017

DOKA

- Svislé dopravní značení
- Vodorovné dopravní značení
- Provizorní dopravní značení
- Projektování dopravního značení

DOKA, s.r.o., provizorně: Na návsi 11/5, Brno 620 00, IČ: 63471752, DIČ: CZ63471752, e-mail: info@dokatdz.cz, www.dokatdz.cz

VEDOUCÍ PROJEKTANT	Bc. Jakub LACH	
ZODPOVĚDNÝ PROJEKTANT	Bc. Jakub LACH	
VYPRACOVAL	Ondřej HEJDUŠÍK	
KRESLIL	Ondřej HEJDUŠÍK	
KONTROLOVAL	Aleš TESAŘ	
KRAJ: JIHOMORAVSKÝ	OKRES: BRNO - VENKOV	KÚ: SOKOLNICE

DOKA, s.r.o.
Na návsi 11/5, Brno 620 00
IČ: 63471752, DIČ: CZ63471752
e-mail: info@dokatdz.cz
www.dokatdz.cz mob.: +420 681 900 ...

STAVBA:

ULICE KOMENSKÉHO - SIL. II/418

II. ETAPA

SITUACE STAVBY

DATUM	3/2017
FORMÁT	7x A4
MĚŘÍTKO	———
ÚČEL	RDS
ČÍS. ZAKÁZKY	PDZ - 018
ARCHIVNÍ ČÍS.	2017 - 026
ČÍS. SOUPRAVY	ČÍS. PŘÍLOHY: 1A

NÁZEV VÝKRESU: SITUACE PŘECHODNÉHO DOPRAVNÍHO ZNAČENÍ