


# SITUACE PŘECHODNÉHO DOPRAVNÍHO ZNAČENÍ

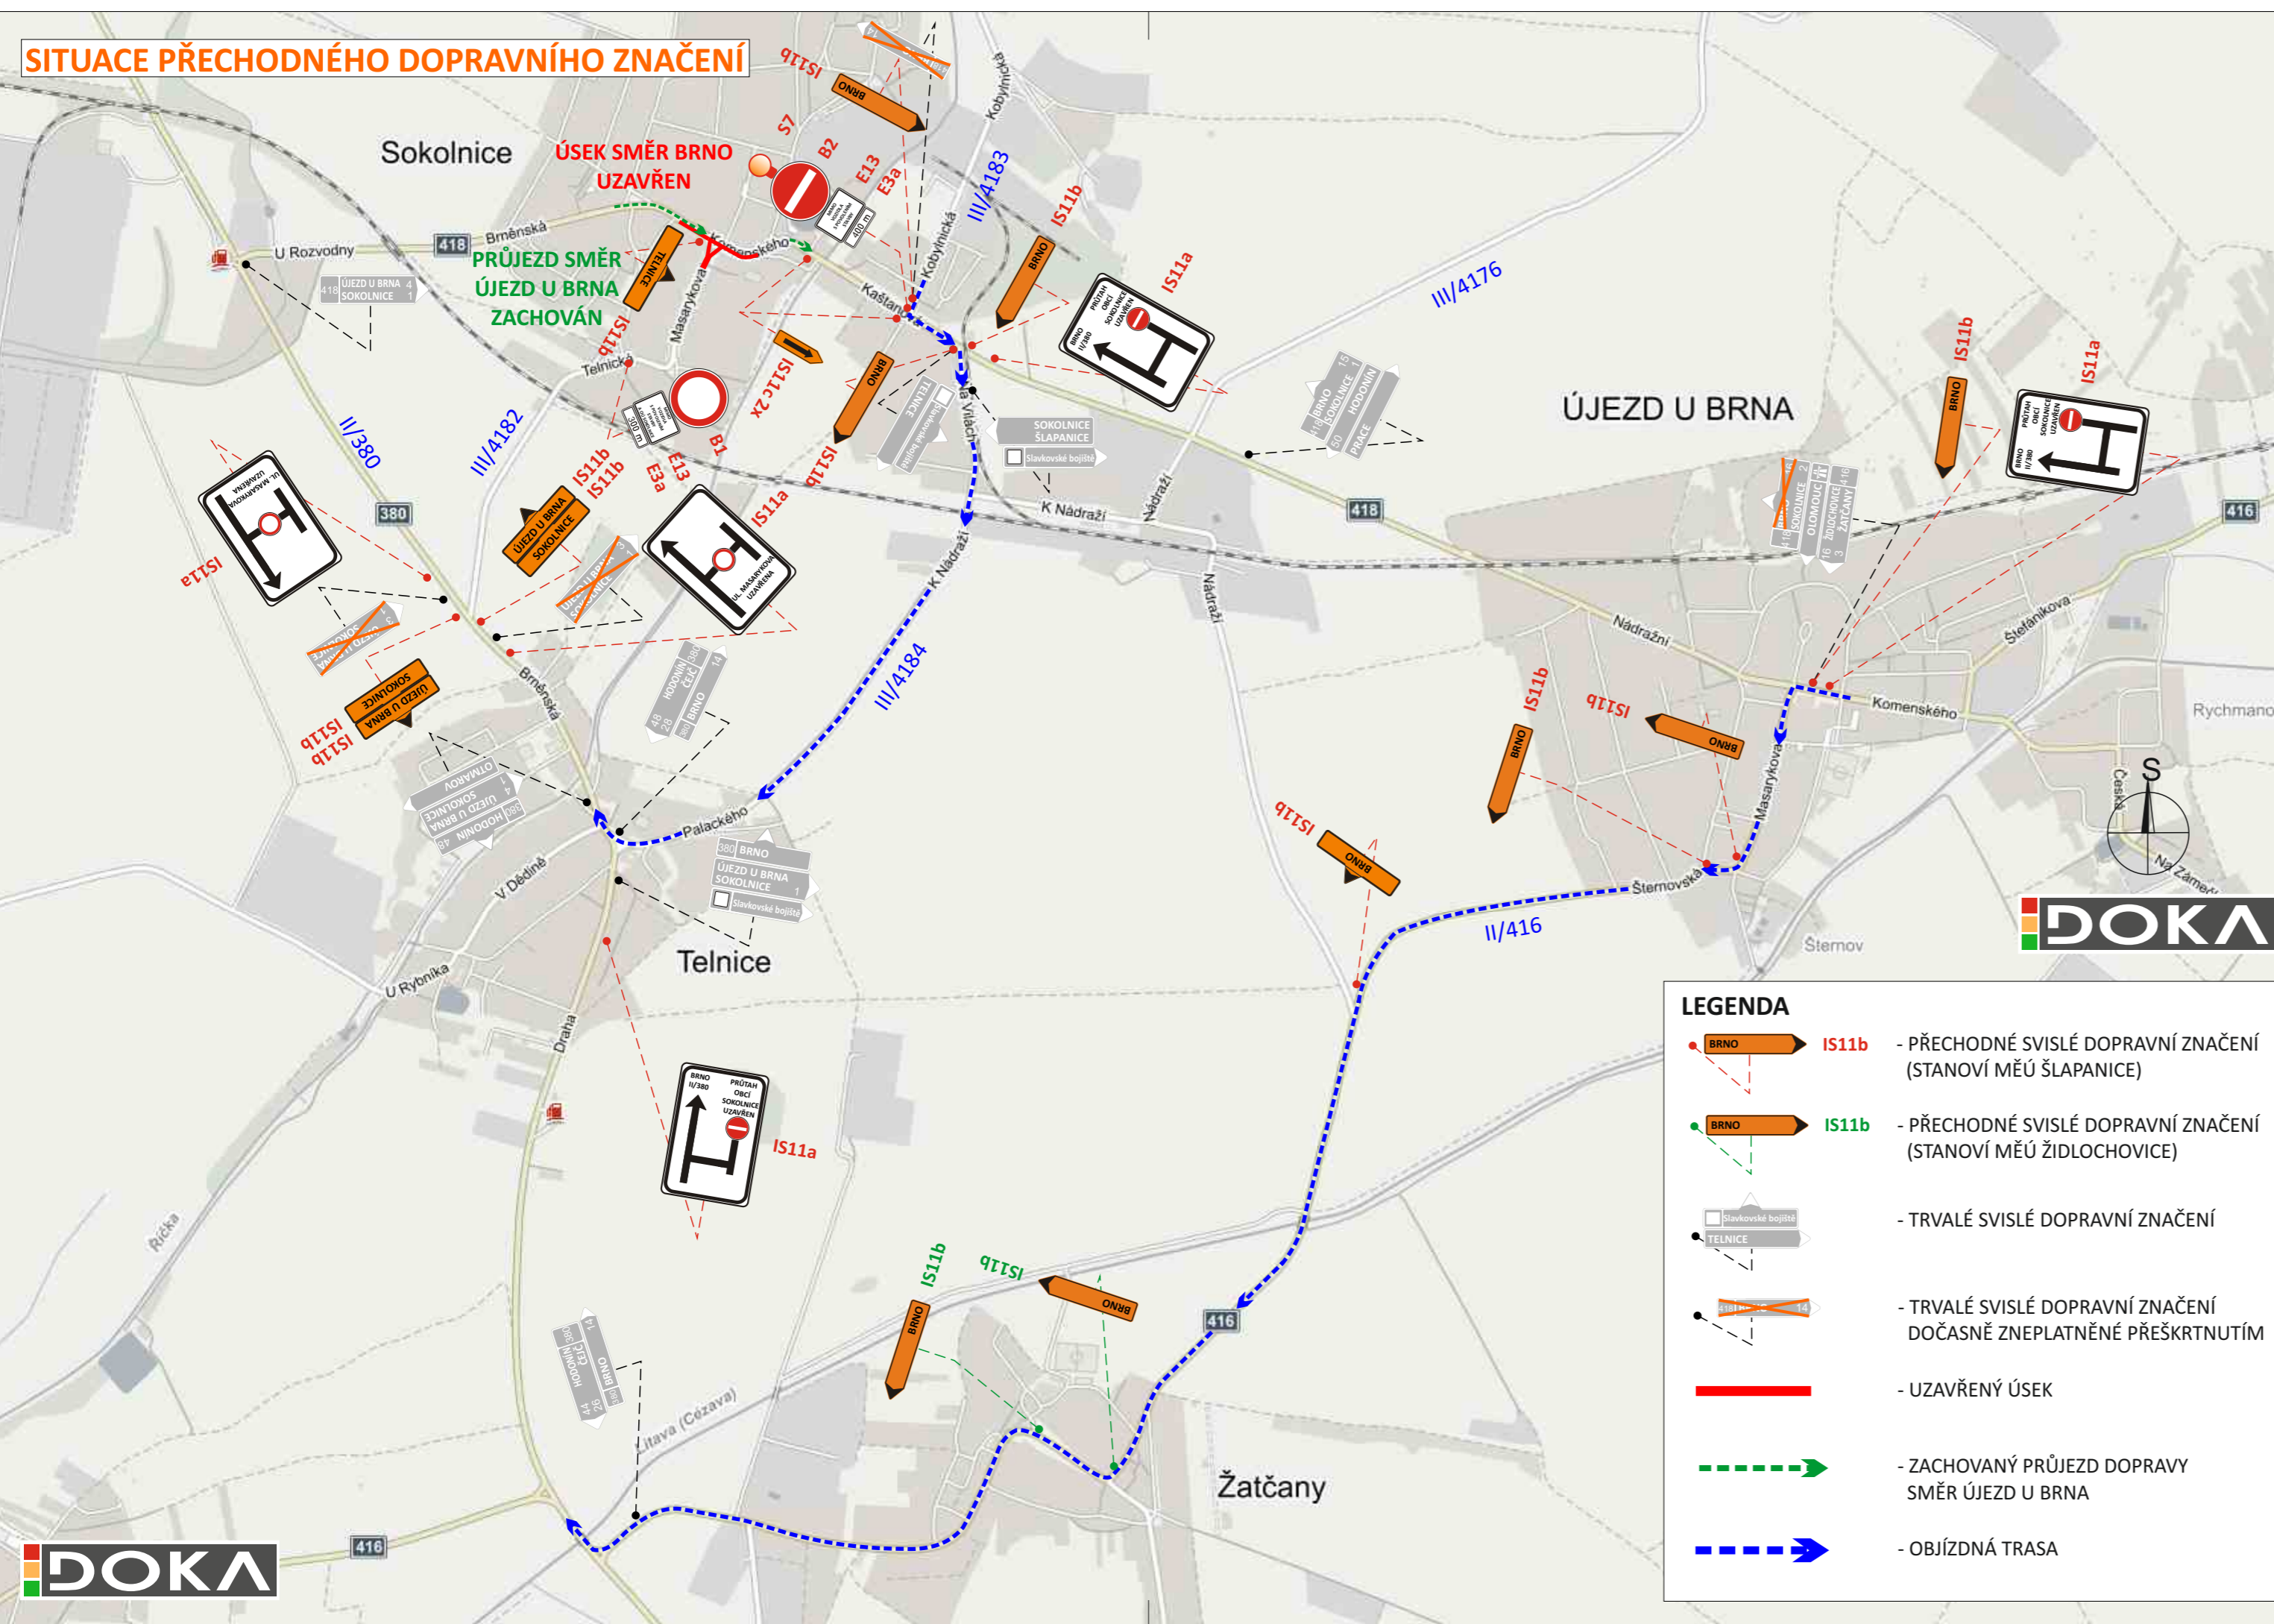

LEGENDA	
	IS11b - PŘECHODNÉ SVISLÉ DOPRAVNÍ ZNAČENÍ (STANOVÍ MĚŮ ŠLAPANICE)
	IS11b - PŘECHODNÉ SVISLÉ DOPRAVNÍ ZNAČENÍ (STANOVÍ MĚŮ ŽIDLOCHOVICE)
	- TRVALÉ SVISLÉ DOPRAVNÍ ZNAČENÍ
	- TRVALÉ SVISLÉ DOPRAVNÍ ZNAČENÍ DOČASNĚ ZNEPLATNĚNÉ PŘEŠKRTNUTÍM
	- UZAVŘENÝ ÚSEK
	- ZACHOVANÝ PRŮJEZD DOPRAVY SMĚR ÚJEZD U BRNA
	- OBJÍZDNÁ TRASA



<b>POTVRZENÍ PLATNOSTI DOKUMENTACE:</b> POLICIE ČESKÉ REPUBLIKY - DOPRAVNÍ INSPEKTORÁT BRNO-MĚSTO: KRPB - ..... /ČJ-2017-0600DI-..... Brno, dne ...../...../2017 SPDI souhlasí s návrhem DZ i se ZUK		SPRÁVA A ÚDRŽBA SILNIC JIHMORAVSKÉHO KRAJE - OBLAST BRNO: Dne ...../...../2017
OBEC SOKOLNICE: Dne ...../...../2017	DPMB a.s.: Dne ...../...../2017	

- Svislé dopravní značení
- Provizorní dopravní značení
- Vodorovné dopravní značení
- Projektování dopravního značení

DOKA, s.r.o., provozovna: Na násvi 11/5, Brno 620 00, IČ: 63471752, DIČ: CZ63471752, e-mail: info@dokadz.cz, www.dokadz.cz

VEDOUČÍ PROJEKTANT	Bc. Jakub LACH	 DOKA, s.r.o. Na násvi 11/5, Brno 620 00 IČ: 63471752, DIČ: CZ63471752 e-mail: info@dokadz.cz www.dokadz.cz mob.: 603 881 905
ZODPOVĚDNÝ PROJEKTANT	Bc. Jakub LACH	
VYPRACOVAL	Ondřej HEJDUŠEK	
KRESLIL	Ondřej HEJDUŠEK	
KONTROLOVAL	Aleš TESAŘ	
KRAJ: JIHMORAVSKÝ	OKRES: BRNO - VENKOV	KÚ: SOKOLNICE
STAVBA:	<b>ULICE KOMENSKÉHO - SIL. II/418</b> <b>II. ETAPA</b> <b>JEDNOSMĚRNÁ OBJÍZDNÁ TRASA SMĚR BRNO</b>	
NÁZEV VÝKRESU:	SITUACE PŘECHODNÉHO DOPRAVNÍHO ZNAČENÍ	
DATUM	3/2017	<b>IIA</b>
FORMÁT	3x A4	
MĚŘÍTKO	-----	
ÚČEL	RDS	
ČÍS. ZAKÁZKY	PDZ - 018	
ARCHIVNÍ ČÍS.	2017 - 026	
ČÍS. SOUPRAVY	ČÍS. PŘÍLOHY	